

ОПИСАНИЕ МЕСТОПОЛОЖЕНИЯ ГРАНИЦ

Публичный сервитут устанавливается в целях размещения объекта электросетевого хозяйства: «ЛЭП-10 кВ от опоры ЛЭП-10 кВ Ф-23 ПС 110/10 «Ерзовка» до вновь устанавливаемой КТП 10/0,4 кВ, установка КТП 10/0,4 кВ, строительство ЛЭП-0,4 кВ от вновь устанавливаемой КТП 10/0,4 кВ в Кинель-Черкасском районе с установкой системы учета по заявке АО «Транснефть-Урал»
(наименование объекта, местоположение границ которого описано (далее - объект)

Раздел 1

Сведения об объекте		
N п/п	Характеристики объекта	Описание характеристик
1	2	3
1	Местоположение объекта	Самарская область, Кинель-Черкасский район
2	Площадь объекта $\pm$ величина погрешности определения площади ($P \pm \Delta P$), м ²	9540,0 $\pm$ 171,0
3	Иные характеристики объекта	Публичный сервитут устанавливается в целях размещения объекта электросетевого хозяйства «ЛЭП-10 кВ от опоры ЛЭП-10 кВ Ф-23 ПС 110/10 «Ерзовка» до вновь устанавливаемой КТП 10/0,4 кВ, установка КТП 10/0,4 кВ, строительство ЛЭП-0,4 кВ от вновь устанавливаемой КТП 10/0,4 кВ в Кинель-Черкасском районе с установкой системы учета по заявке АО «Транснефть-Урал»

Раздел 2

Сведения о местоположении границ объекта					
1. Система координат МСК-63					
2. Сведения о характерных точках границ объекта					
Обозначение характерных точек границ	Координаты, м		Метод определения координат характерной точки	Средняя квадратическая погрешность положения характерной точки (Mt), м	Описание обозначения точки на местности (при наличии)
	X	Y			
1	2	3	4	5	6
-	-	-	-	-	-
3. Сведения о характерных точках части (частей) границы объекта					
Обозначение характерных точек части границы	Координаты, м		Метод определения координат характерной точки	Средняя квадратическая погрешность положения характерной точки (Mt), м	Описание обозначения точки на местности (при наличии)
	X	Y			
1	2	3	4	5	6
Часть N 1					
1	418347.631	2273416.908	Геодезический метод	0.5	-
2	418359.087	2273401.309	Геодезический метод	0.5	-
3	418362.946	2273404.143	Геодезический метод	0.5	-
4	418393.626	2273362.192	Геодезический метод	0.5	-
5	418391.295	2273361.727	Геодезический метод	0.5	-
6	418397.606	2273330.101	Геодезический метод	0.5	-
7	418414.601	2273307.767	Геодезический метод	0.5	-
8	418430.266	2273287.702	Геодезический метод	0.5	-
9	418472.150	2273245.189	Геодезический метод	0.5	-
10	418523.737	2273202.789	Геодезический метод	0.5	-
11	418529.631	2273199.132	Геодезический метод	0.5	-
12	418556.316	2273187.835	Геодезический метод	0.5	-
13	418554.502	2273185.095	Геодезический метод	0.5	-
14	418559.395	2273181.857	Геодезический метод	0.5	-
15	418563.570	2273180.677	Геодезический метод	0.5	-
16	418564.693	2273182.374	Геодезический метод	0.5	-
17	418680.399	2273073.135	Геодезический метод	0.5	-
18	418423.592	2272884.096	Геодезический метод	0.5	-
19	418422.956	2272885.055	Геодезический метод	0.5	-
20	418313.907	2272812.695	Геодезический метод	0.5	-
21	418311.186	2272814.585	Геодезический метод	0.5	-


3. Сведения о характерных точках части (частей) границы объекта					
Обозначение характерных точек части границы	Координаты, м		Метод определения координат характерной точки	Средняя квадратическая погрешность положения характерной точки (Mt), м	Описание обозначения точки на местности (при наличии)
	X	Y			
22	418305.882	2272806.946	Геодезический метод	0.5	-
23	418219.108	2272712.486	Геодезический метод	0.5	-
24	418218.907	2272713.086	Геодезический метод	0.5	-
25	418214.451	2272711.590	Геодезический метод	0.5	-
26	418176.361	2272743.390	Геодезический метод	0.5	-
27	418173.323	2272740.425	Геодезический метод	0.5	-
28	418171.307	2272742.045	Геодезический метод	0.5	-
29	418162.649	2272731.275	Геодезический метод	0.5	-
30	418164.790	2272729.553	Геодезический метод	0.5	-
31	418149.565	2272711.794	Геодезический метод	0.5	-
32	418152.200	2272709.600	Геодезический метод	0.5	-
33	418152.800	2272710.400	Геодезический метод	0.5	-
34	418153.325	2272710.020	Геодезический метод	0.5	-
35	418159.973	2272717.779	Геодезический метод	0.5	-
36	418158.700	2272718.900	Геодезический метод	0.5	-
37	418160.300	2272720.800	Геодезический метод	0.5	-
38	418161.607	2272719.687	Геодезический метод	0.5	-
39	418167.911	2272727.045	Геодезический метод	0.5	-
40	418173.422	2272722.615	Геодезический метод	0.5	-
41	418178.329	2272728.720	Геодезический метод	0.5	-
42	418207.018	2272704.769	Геодезический метод	0.5	-
43	418206.656	2272704.647	Геодезический метод	0.5	-
44	418209.840	2272695.167	Геодезический метод	0.5	-
45	418216.029	2272697.246	Геодезический метод	0.5	-
46	418217.537	2272695.987	Геодезический метод	0.5	-
47	418310.721	2272797.498	Геодезический метод	0.5	-
48	418314.612	2272794.797	Геодезический метод	0.5	-
49	418320.315	2272803.011	Геодезический метод	0.5	-
50	418318.890	2272804.000	Геодезический метод	0.5	-
51	418428.485	2272876.723	Геодезический метод	0.5	-
52	418425.807	2272880.759	Геодезический метод	0.5	-
53	418683.355	2273070.344	Геодезический метод	0.5	-
54	418686.119	2273067.734	Геодезический метод	0.5	-
55	418692.914	2273074.932	Геодезический метод	0.5	-
56	418588.150	2273173.730	Геодезический метод	0.5	-
57	418578.710	2273182.630	Геодезический метод	0.5	-
58	418566.030	2273194.582	Геодезический метод	0.5	-
59	418531.884	2273209.037	Геодезический метод	0.5	-
60	418478.905	2273252.581	Геодезический метод	0.5	-
61	418437.794	2273294.310	Геодезический метод	0.5	-
62	418407.099	2273333.626	Геодезический метод	0.5	-
63	418402.168	2273358.338	Геодезический метод	0.5	-
64	418400.940	2273360.030	Геодезический метод	0.5	-
65	418399.650	2273361.910	Геодезический метод	0.5	-
66	418397.951	2273363.055	Геодезический метод	0.5	-
67	418366.170	2273406.511	Геодезический метод	0.5	-
68	418367.147	2273407.228	Геодезический метод	0.5	-
69	418355.691	2273422.827	Геодезический метод	0.5	-
1	418347.631	2273416.908	Геодезический метод	0.5	-

Раздел 3

Сведения о местоположении измененных (уточненных) границ объекта							
1. Система координат МСК-63							
2. Сведения о характерных точках границ объекта							
Обозначение характерных точек границ	Существующие координаты, м		Измененные (уточненные) координаты, м		Метод определения координат характерной точки	Средняя квадратическая погрешность положения характерной точки (Mt), м	Описание обозначения точки на местности (при наличии)
	X	Y	X	Y			
1	2	3	4	5	6	7	8
-	-	-	-	-	-	-	-
3. Сведения о характерных точках части (частей) границы объекта							
Обозначение характерных точек части границы	Существующие координаты, м		Измененные (уточненные) координаты, м		Метод определения координат характерной точки	Средняя квадратическая погрешность положения характерной точки (Mt), м	Описание обозначения точки на местности (при наличии)
	X	Y	X	Y			
1	2	3	4	5	6	7	8
-	-	-	-	-	-	-	-

Раздел 4

План границ объекта
Обзорная схема границ ЗОУИТ

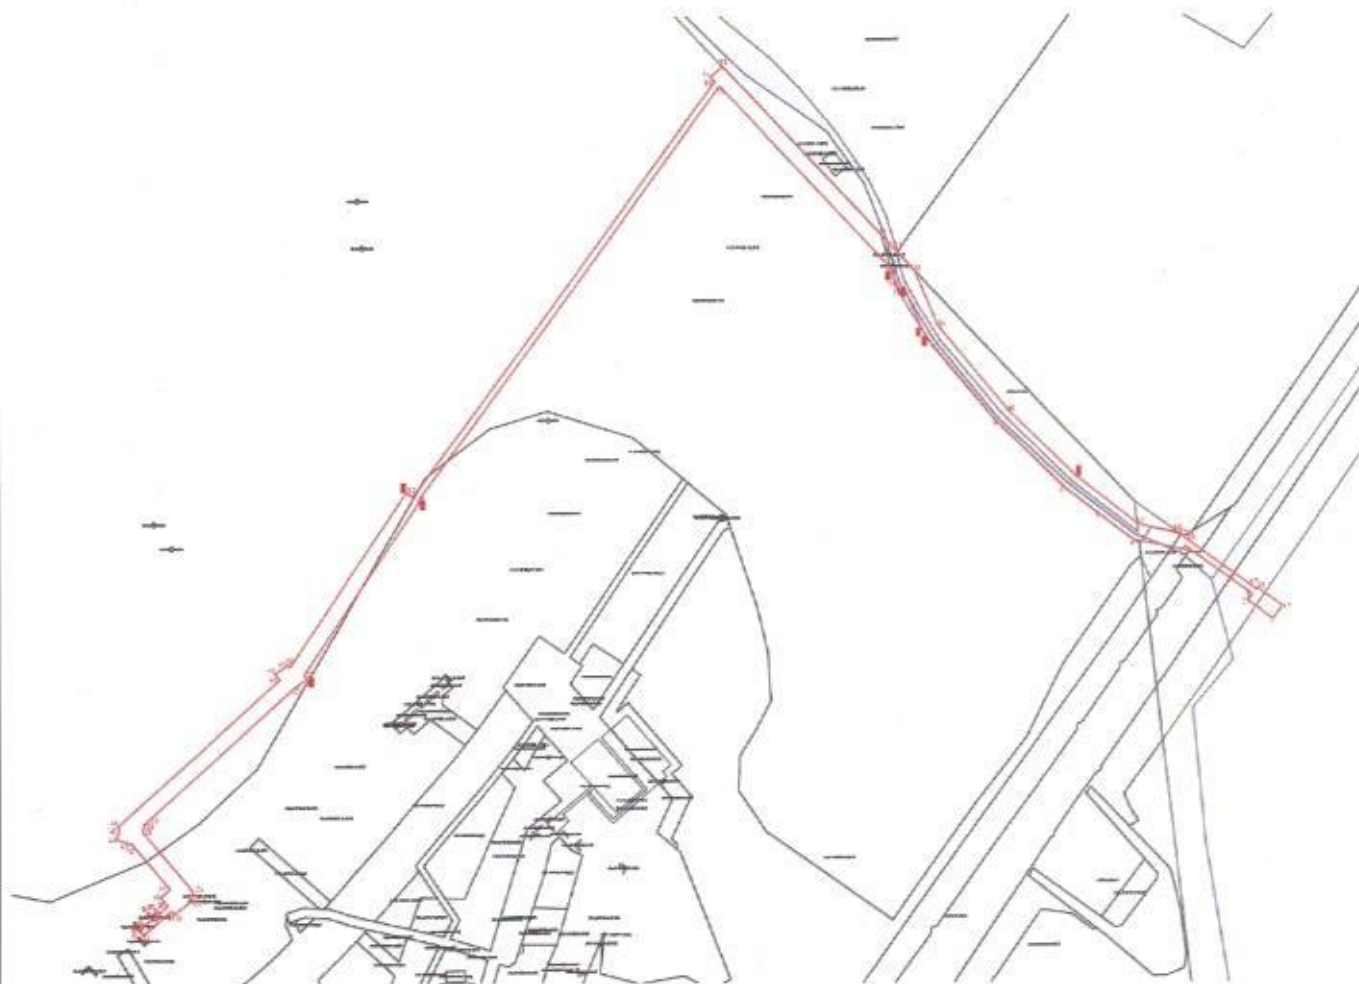

Используемые условные знаки и обозначения:

	Характерная точка границы объекта
	Надписи номеров характерных точек границы объекта
	Граница действия публичного сервитута
	Существующая часть границы, имеющиеся в ЕГРН сведения о которой достаточны для определения ее местоположения
	Надписи кадастрового номера земельного участка
	Граница кадастрового квартала
63:23:1103002	Обозначение кадастрового квартала


Подпись

Место для оттиска печати (при наличии) лица, составившего описание местоположения границ объекта

Дата 22.10.2025 г.

План границ объекта

Выносной лист № 1

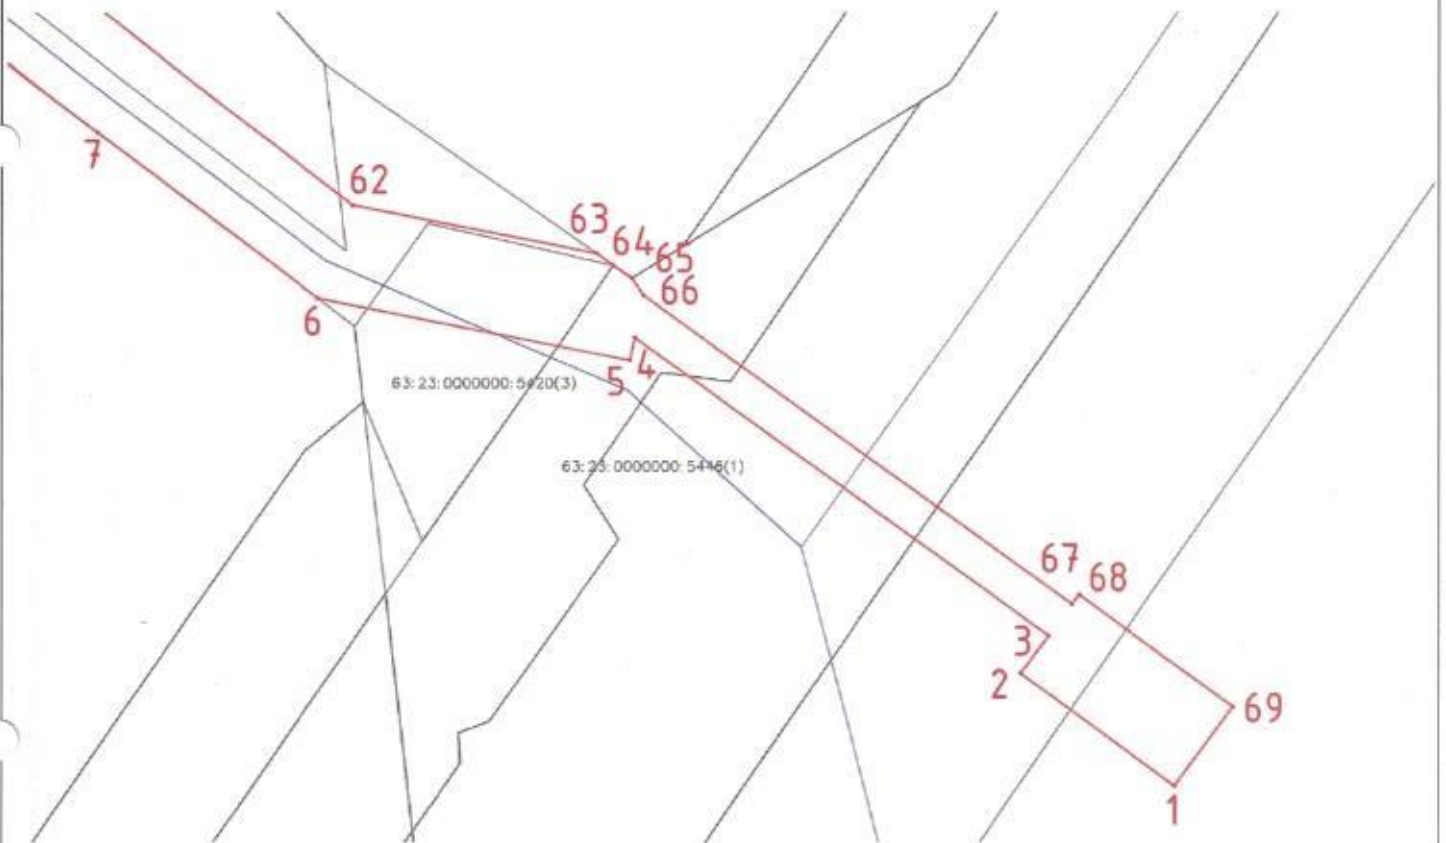

Масштаб 1:1000

Условные обозначения представлены на листе 3


Подпись

Дата 22.10.2025 г.

Место для оттиска печати (при наличии) лица, составившего описание местоположения границ объекта

План границ объекта

Выносной лист № 2

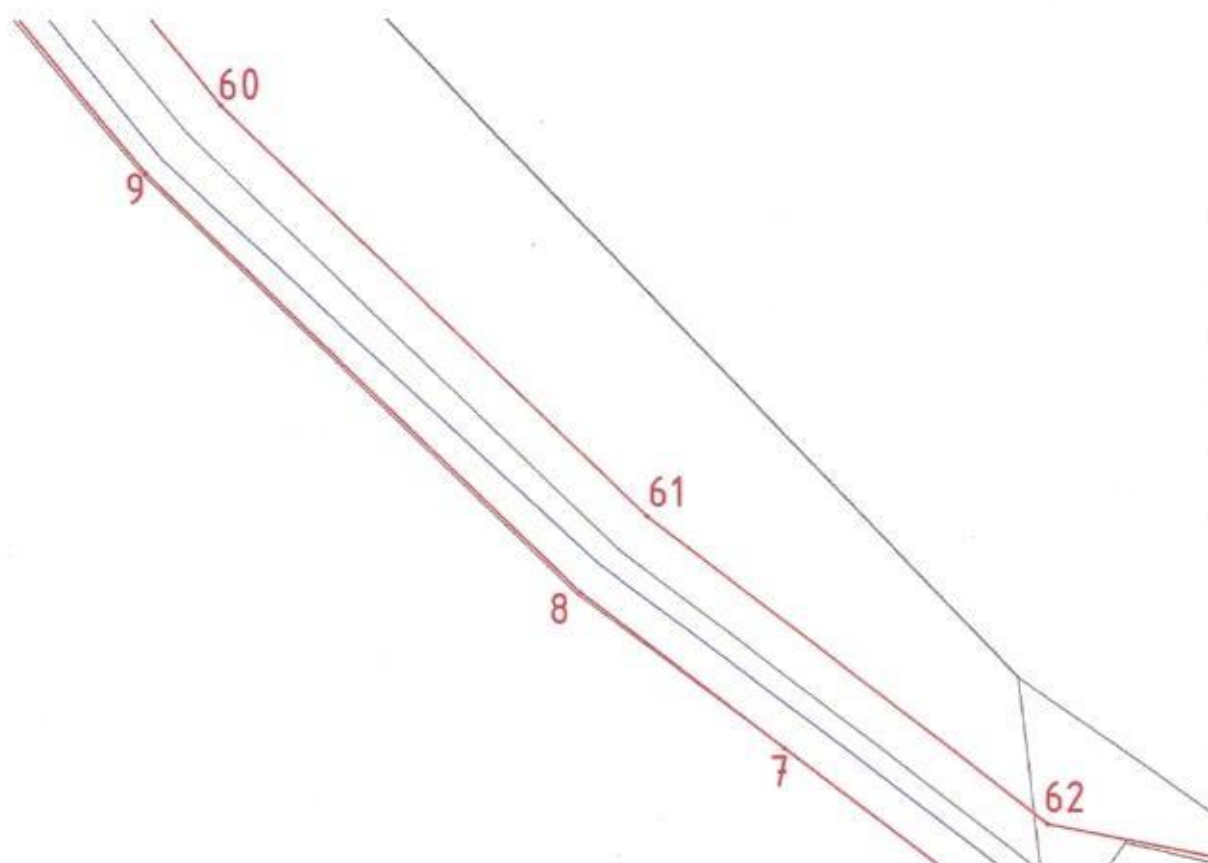


Масштаб 1:1000

Условные обозначения представлены на листе 3

Подпись

Дата 22.10.2025 г.

Место для оттиска печати (при наличии) лица, составившего описание местоположения границ объекта

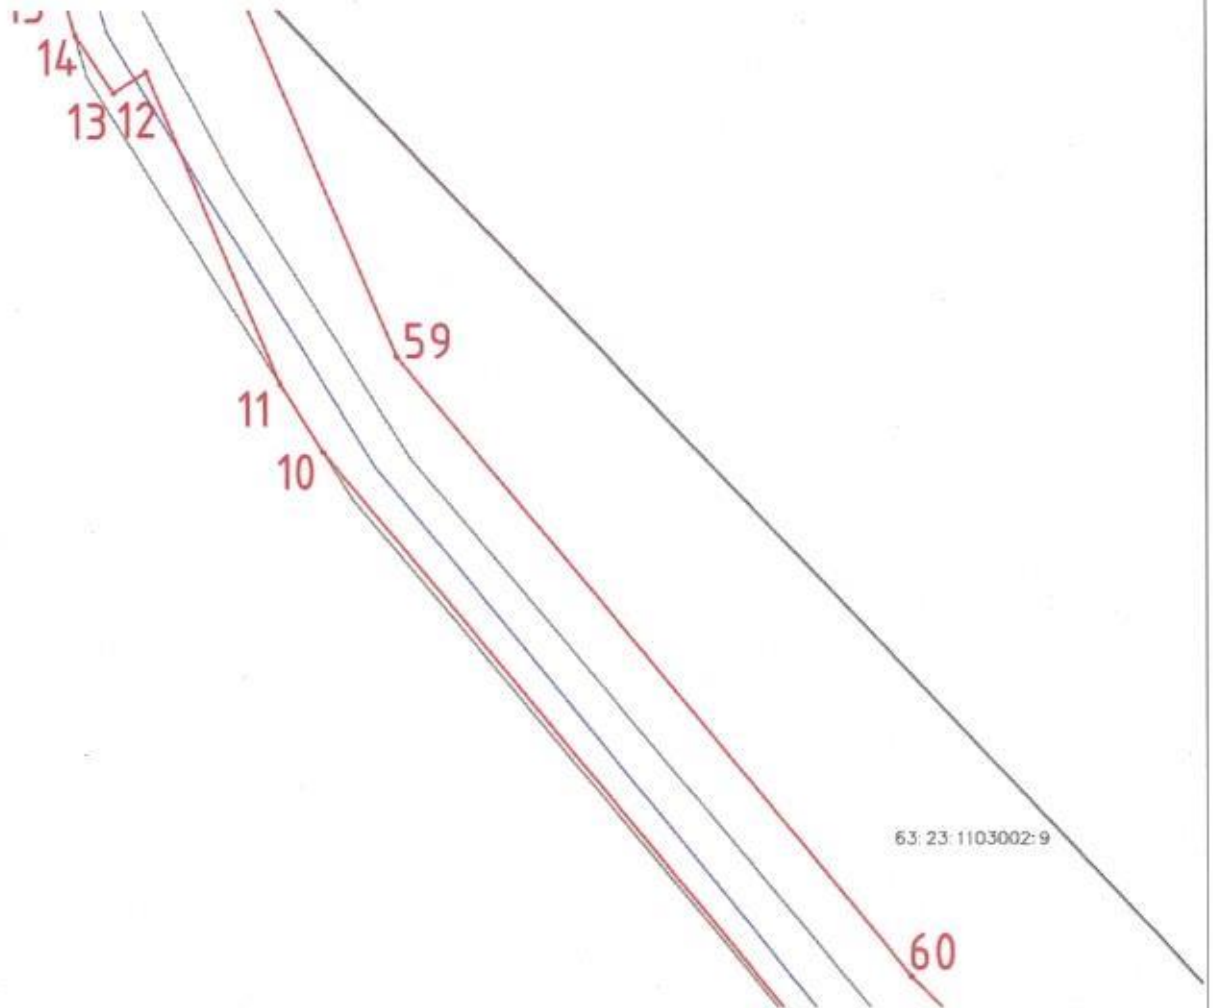

Масштаб 1:1000

Условные обозначения представлены на листе 3

Подпись


Дата 22.10.2025 г.

Место для оттиска печати (при наличии) лица, составившего описание местоположения границ объекта

Раздел 4

План границ объекта

Выносной лист № 4

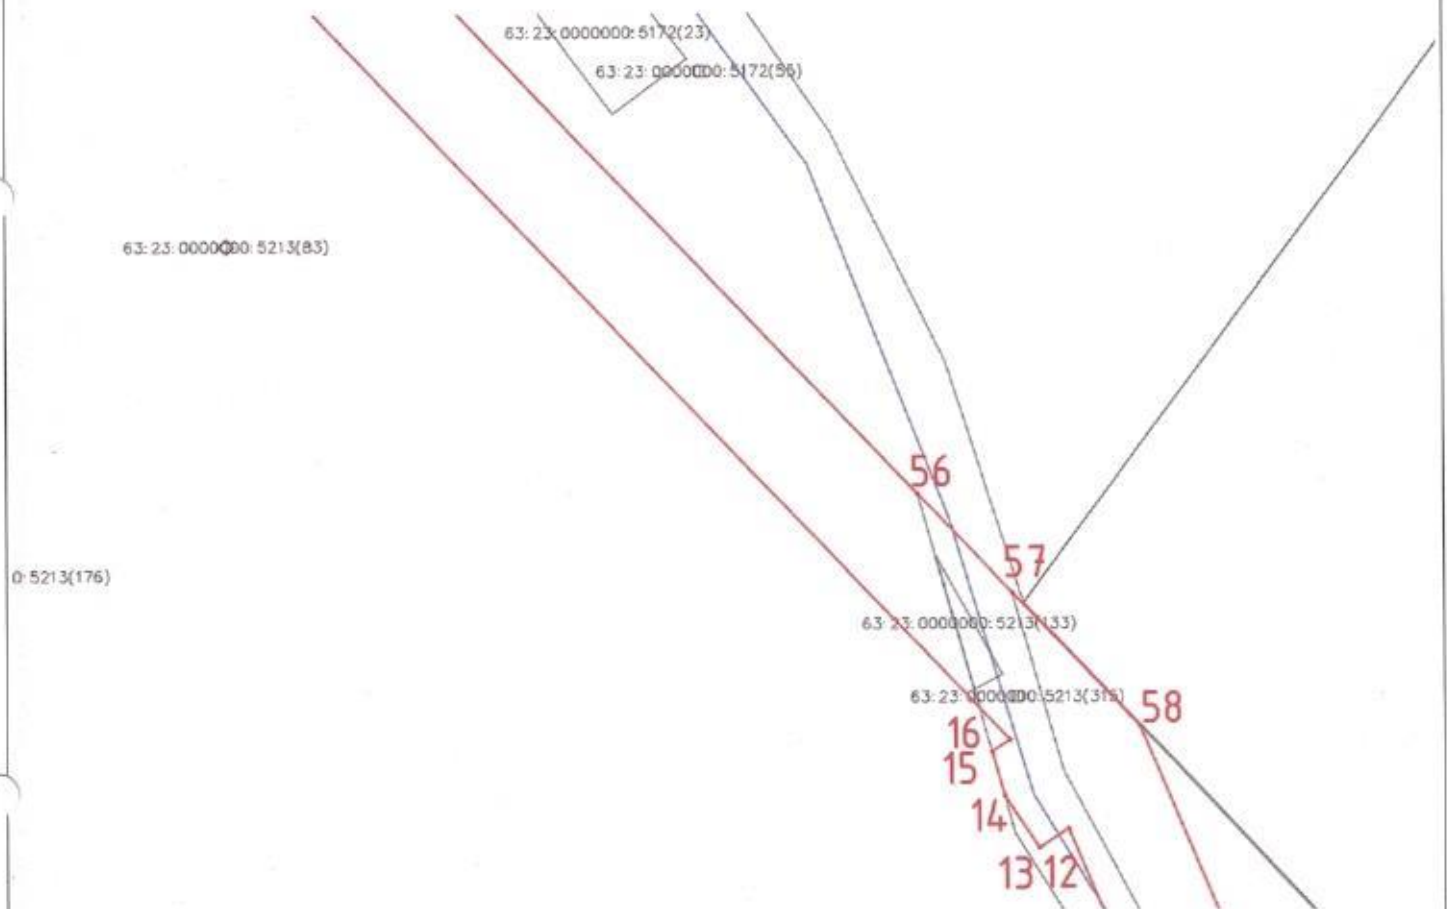

Масштаб 1:1000

Условные обозначения представлены на листе 3


Подпись

Дата 22.10.2025 г.

Место для оттиска печати (при наличии) лица, составившего описание местоположения границ объекта

План границ объекта

Выносной лист № 5

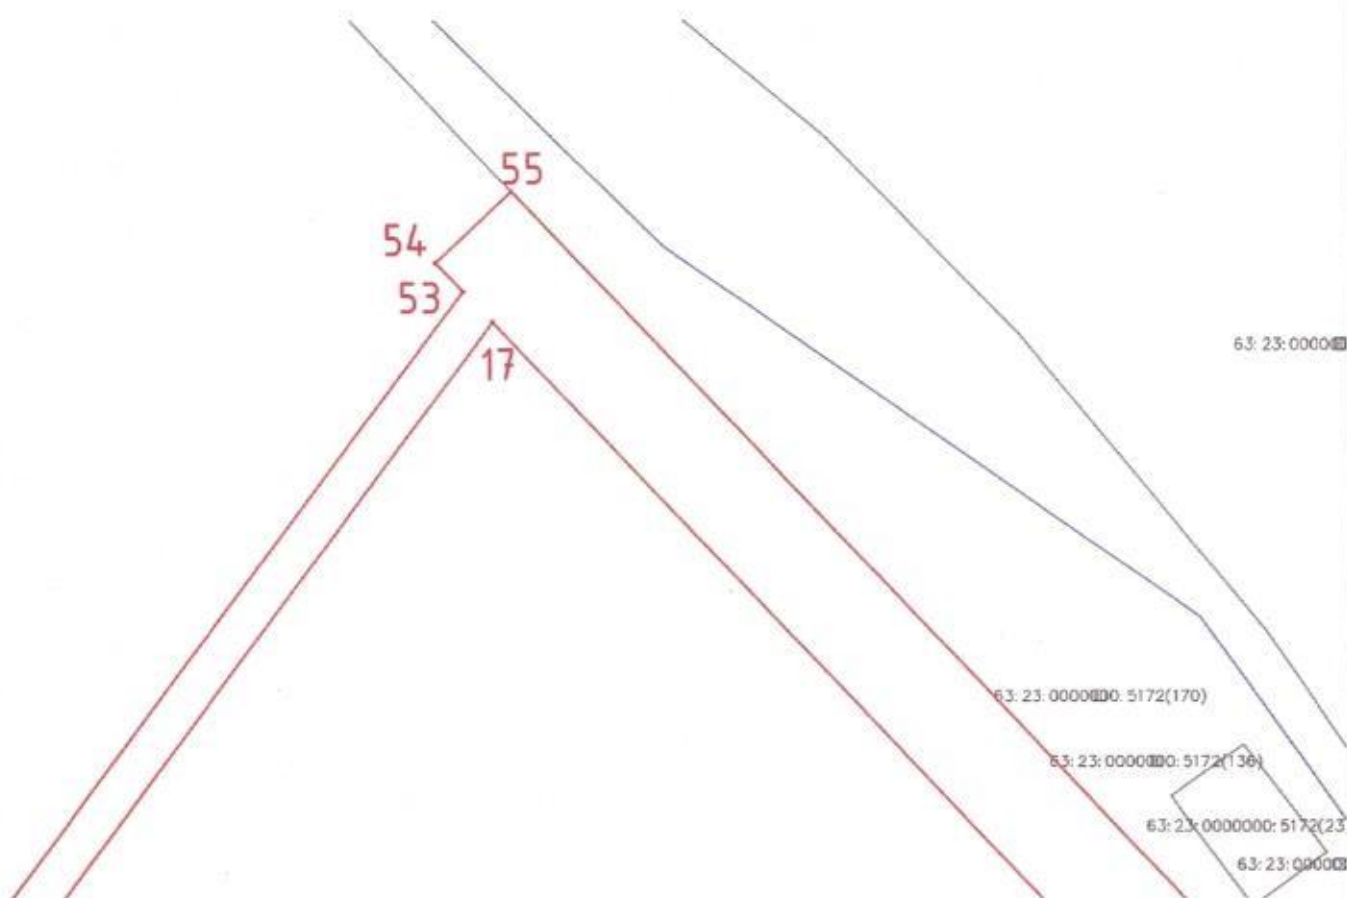

Масштаб 1:1000

Условные обозначения представлены на листе 3


Подпись

Дата 22.10.2025 г.

Место для оттиска печати (при наличии) лица, составившего описание местоположения границ объекта

План границ объекта

Выносной лист № 6

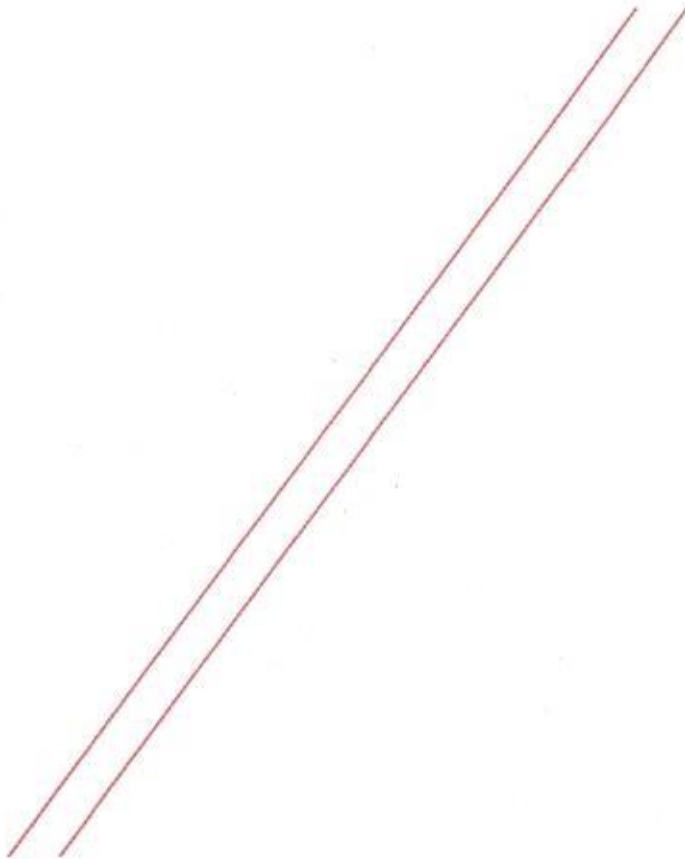

63:23:0000800:521

Масштаб 1:1000

Условные обозначения представлены на листе 3

Подпись


Дата 22.10.2025 г.

Место для оттиска печати (при наличии) лица, составившего описание местоположения границ объекта



План границ объекта

Выносной лист № 7

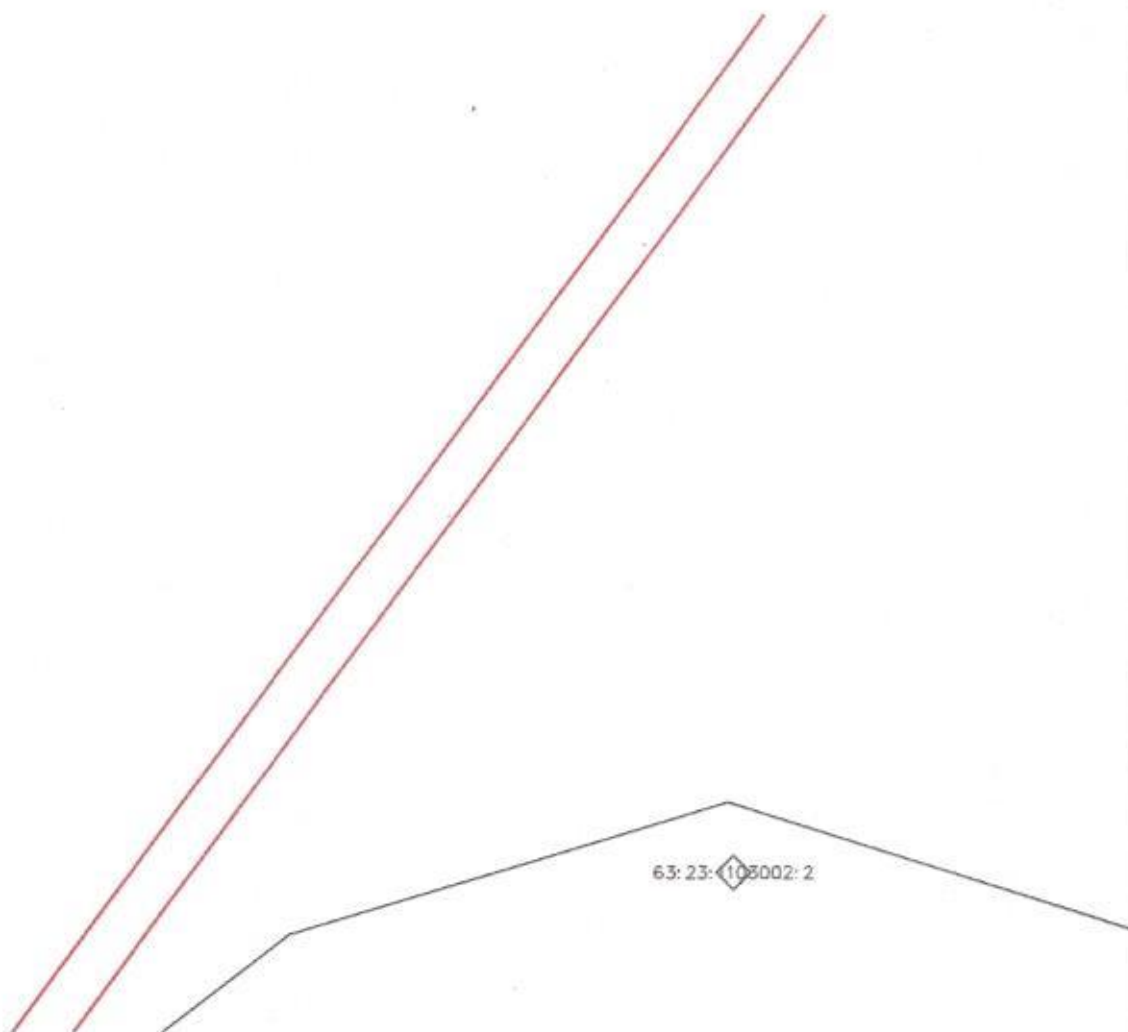

Масштаб 1:1000

Условные обозначения представлены на листе 3

Подпись




Дата 22.10.2025 г.

Место для оттиска печати (при наличии) лица, составившего описание местоположения границ объекта

План границ объекта

Выносной лист № 8

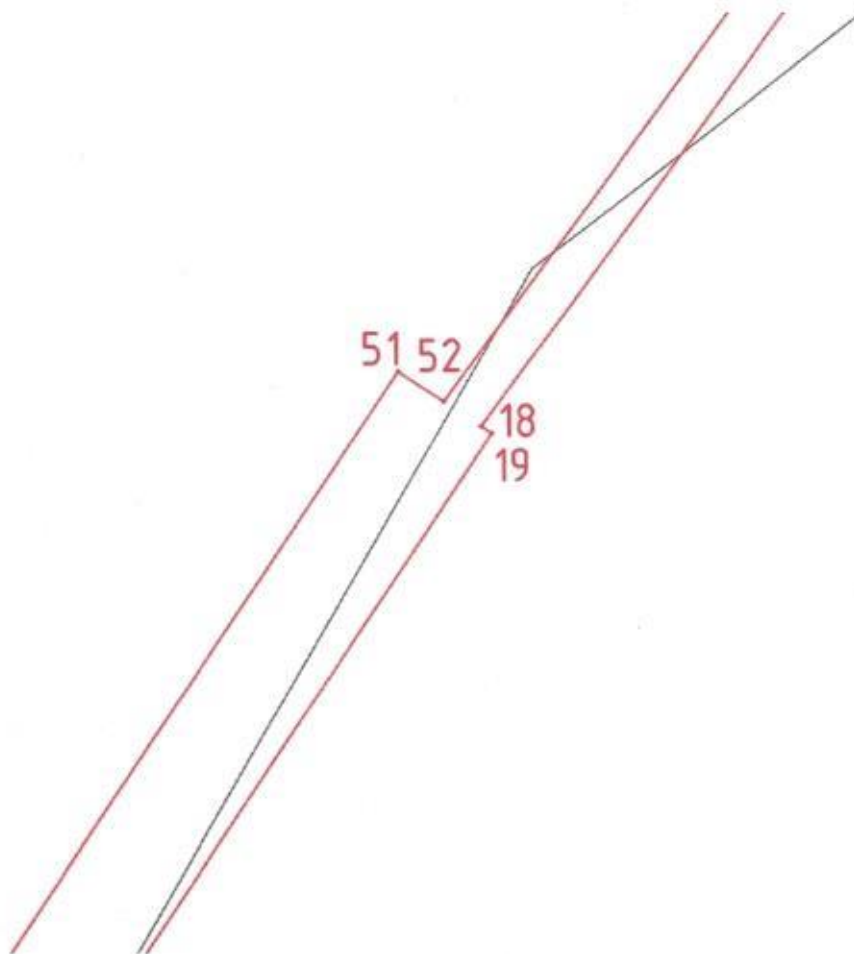

63:23:00

Масштаб 1:1000

Условные обозначения представлены на листе 3


Подпись

Дата 22.10.2025 г.

Место для оттиска печати (при наличии) лица, составившего описание местоположения границ объекта

План границ объекта

Выносной лист № 9

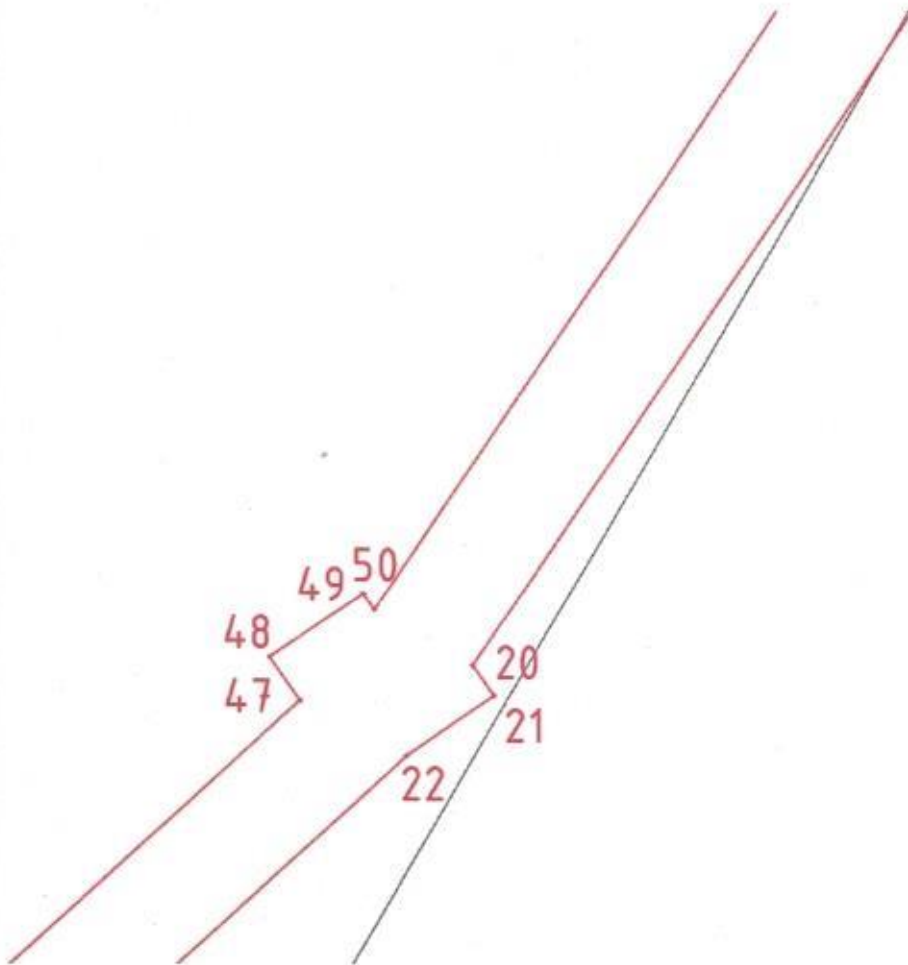

6:
63:
63: 23: 000000
63: 23: 000000: 5414(47)
63: 23: 000000: 5414(9)

Масштаб 1:1000

Условные обозначения представлены на листе 3

Подпись

Дата 22.10.2025 г.

Место для оттиска печати (при наличии) лица, составившего описание местоположения границ объекта

План границ объекта

Выносной лист № 10

46
45
44

23
24
25

6.3: 23: 0000 00: 5213(185

Масштаб 1:1000

Условные обозначения представлены на листе 3


Подпись

Дата 22.10.2025 г.

Место для оттиска печати (при наличии) лица, составившего описание местоположения границ объекта

План границ объекта

Выносной лист № 11

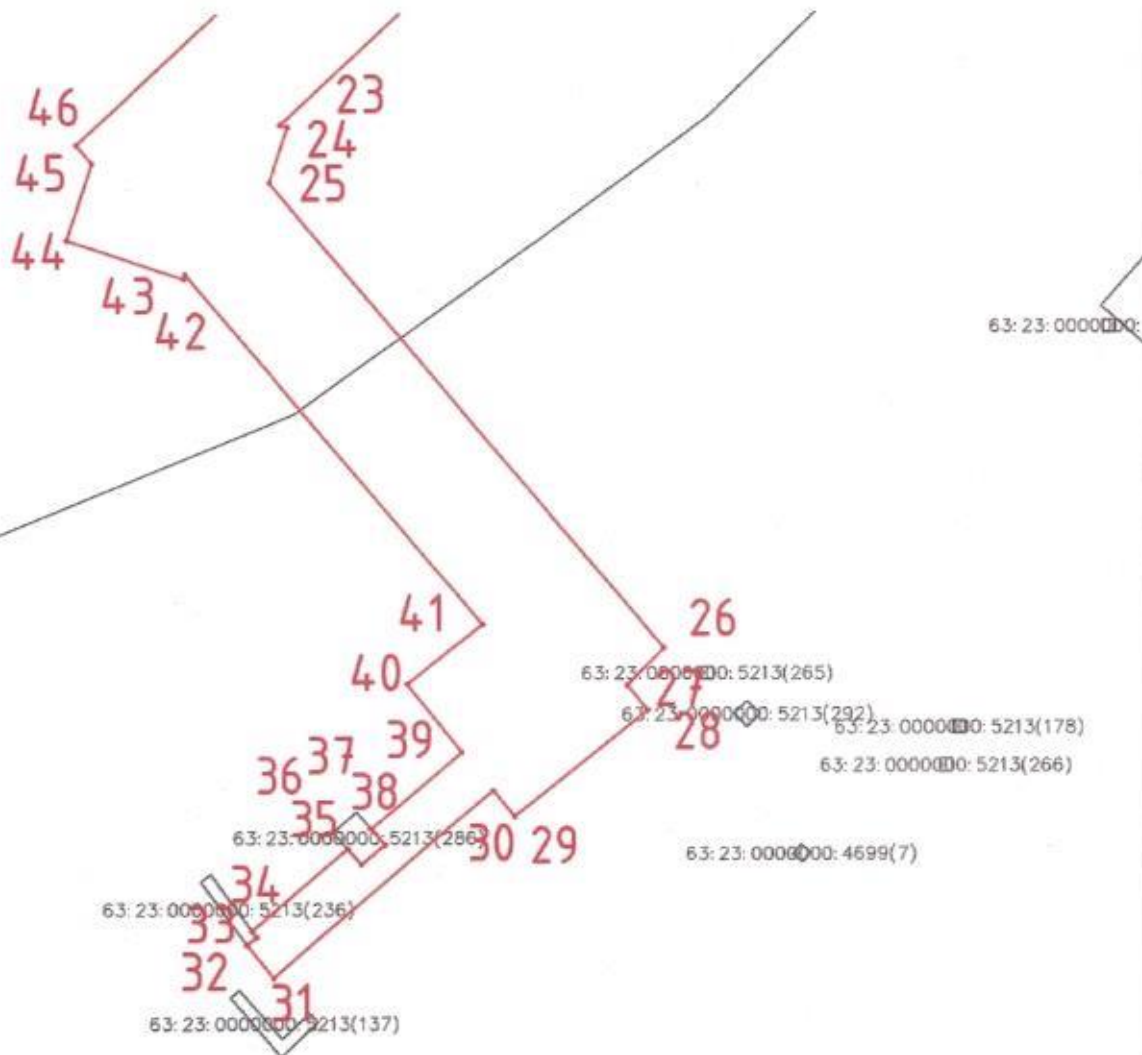

Масштаб 1:1000

Условные обозначения представлены на листе 3

Подпись

Дата 22.10.2025 г.

Место для оттиска печати (при наличии) лица, составившего описание местоположения границ объекта