

ОПИСАНИЕ МЕСТОПОЛОЖЕНИЯ ГРАНИЦ

Публичный сервитут устанавливается в целях размещения объекта электросетевого хозяйства: «ЛЭП-10 кВ от опоры ЛЭП-10 кВ Ф-23 ПС 110/10 «Ерзовка» до вновь устанавливаемой КТП 10/0,4 кВ, установка КТП 10/0,4 кВ, строительство ЛЭП-0,4 кВ от вновь устанавливаемой КТП 10/0,4 кВ в Кинель-Черкасском районе с установкой системы учета по заявке АО «Транснефть-Урал»
(наименование объекта, местоположение границ которого описано (далее - объект))

Раздел 1

Сведения об объекте		
№ п/п	Характеристики объекта	Описание характеристик
1	2	3
1	Местоположение объекта	Самарская область, Кинель-Черкасский район
2	Площадь объекта ± величина погрешности определения площади ($P \pm \Delta P$), м²	11509,0 ± 188,0
3	Иные характеристики объекта	Публичный сервитут устанавливается в целях размещения объекта электросетевого хозяйства «ЛЭП-10 кВ от опоры ЛЭП-10 кВ Ф-23 ПС 110/10 «Ерзовка» до вновь устанавливаемой КТП 10/0,4 кВ, установка КТП 10/0,4 кВ, строительство ЛЭП-0,4 кВ от вновь устанавливаемой КТП 10/0,4 кВ в Кинель-Черкасском районе с установкой системы учета по заявке АО «Транснефть-Урал»

Раздел 2

Сведения о местоположении границ объекта

1. Система координат МСК-63

2. Сведения о характерных точках границ объекта

Обозначение характерных точек границ	Координаты, м		Метод определения координат характерной точки	Средняя квадратическая погрешность положения характерной точки (Мт), м	Описание обозначения точки на местности (при наличии)
	X	Y			
1	2	3	4	5	6
-	-	-	-	-	-

3. Сведения о характерных точках части (частей) границы объекта


Обозначение характерных точек части границы	Координаты, м		Метод определения координат характерной точки	Средняя квадратическая погрешность положения характерной точки (Мт), м	Описание обозначения точки на местности (при наличии)
	X	Y			
1	2	3	4	5	6
Часть № 1					
1	418347.631	2273416.908	Геодезический метод	0.5	-
2	418355.401	2273406.328	Геодезический метод	0.5	-
3	418356.643	2273402.338	Геодезический метод	0.5	-
4	418359.826	2273403.328	Геодезический метод	0.5	-
5	418392.265	2273358.971	Геодезический метод	0.5	-
6	418390.864	2273355.385	Геодезический метод	0.5	-
7	418394.005	2273353.674	Геодезический метод	0.5	-
8	418418.246	2273320.637	Геодезический метод	0.5	-
9	418676.078	2273077.214	Геодезический метод	0.5	-
10	418676.771	2273074.054	Геодезический метод	0.5	-
11	418213.575	2272717.265	Геодезический метод	0.5	-
12	418208.115	2272718.799	Геодезический метод	0.5	-
13	418207.686	2272717.271	Геодезический метод	0.5	-
14	418176.399	2272743.256	Геодезический метод	0.5	-
15	418173.376	2272740.382	Геодезический метод	0.5	-
16	418171.307	2272742.045	Геодезический метод	0.5	-
17	418162.649	2272731.275	Геодезический метод	0.5	-
18	18164.790	2272729.553	Геодезический метод	0.5	-
19	418149.565	2272711.794	Геодезический метод	0.5	-
20	418152.200	2272709.600	Геодезический метод	0.5	-

3. Сведения о характерных точках части (частей) границы объекта

Обозначение характерных точек части границы	Координаты, м		Метод определения координат характерной точки	Средняя квадратическая погрешность положения характерной точки (Mt), м	Описание обозначения точки на местности (при наличии)
	X	Y			
21	418152.800	2272710.400	Геодезический метод	0.5	-
22	418153.325	2272710.020	Геодезический метод	0.5	-
23	418159.973	2272717.779	Геодезический метод	0.5	-
24	418158.700	2272718.900	Геодезический метод	0.5	-
25	418160.300	2272720.800	Геодезический метод	0.5	-
26	418161.607	2272719.687	Геодезический метод	0.5	-
27	418167.911	2272727.045	Геодезический метод	0.5	-
28	418170.869	2272724.668	Геодезический метод	0.5	-
29	418173.422	2272722.615	Геодезический метод	0.5	-
30	418178.295	2272728.677	Геодезический метод	0.5	-
31	418204.720	2272706.719	Геодезический метод	0.5	-
32	418204.246	2272705.030	Геодезический метод	0.5	-
33	418208.010	2272703.973	Геодезический метод	0.5	-
34	418210.263	2272702.091	Геодезический метод	0.5	-
35	418211.451	2272703.006	Геодезический метод	0.5	-
36	418217.760	2272701.184	Геодезический метод	0.5	-
37	418220.216	2272709.758	Геодезический метод	0.5	-
38	418682.730	2273066.021	Геодезический метод	0.5	-
39	418683.033	2273064.638	Геодезический метод	0.5	-
40	418692.801	2273066.780	Геодезический метод	0.5	-
41	418691.488	2273072.767	Геодезический метод	0.5	-
42	418693.536	2273074.345	Геодезический метод	0.5	-
43	418588.150	2273173.730	Геодезический метод	0.5	-
44	418577.750	2273183.720	Геодезический метод	0.5	-
45	418568.630	2273192.130	Геодезический метод	0.5	-
46	418557.750	2273202.390	Геодезический метод	0.5	-
47	418421.590	2273330.790	Геодезический метод	0.5	-
48	418399.650	2273361.910	Геодезический метод	0.5	-
49	418400.959	2273364.025	Геодезический метод	0.5	-
50	418363.652	2273415.037	Геодезический метод	0.5	-
51	418361.840	2273414.449	Геодезический метод	0.5	-
52	418355.691	2273422.827	Геодезический метод	0.5	-
1	418347.631	2273416.908	Геодезический метод	0.5	-

Сведения о местоположении измененных (уточненных) границ объекта							
1. Система координат МСК-63							
2. Сведения о характерных точках границ объекта							
Обозначение характерных точек границ	Существующие координаты, м		Измененные (уточненные) координаты, м		Метод определения координат характерной точки	Средняя квадратическая погрешность положения характерной точки (Mt), м	Описание обозначения точки на местности (при наличии)
	X	Y	X	Y			
1	2	3	4	5	6	7	8
-	-	-	-	-	-	-	-
3. Сведения о характерных точках части (частей) границы объекта							
Обозначение характерных точек части границы	Существующие координаты, м		Измененные (уточненные) координаты, м		Метод определения координат характерной точки	Средняя квадратическая погрешность положения характерной точки (Mt), м	Описание обозначения точки на местности (при наличии)
	X	Y	X	Y			
1	2	3	4	5	6	7	8
-	-	-	-	-	-	-	-

План границ объекта
Обзорная схема границ ЗОУИТ

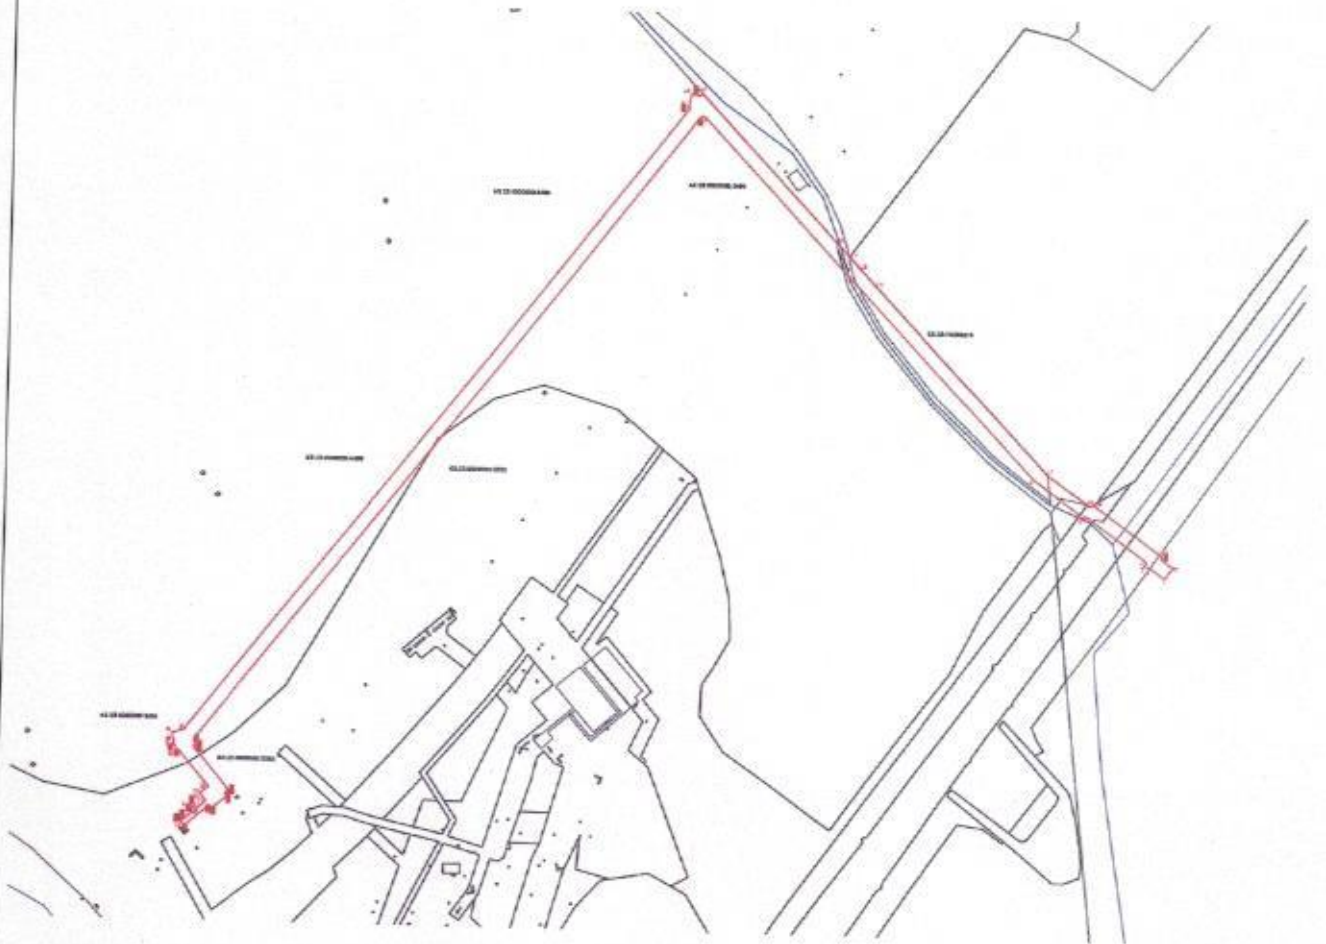


Используемые условные знаки и обозначения:

	Характерная точка границы объекта
	Надписи номеров характерных точек границы объекта
	Граница действия публичного сервитута
	Существующая часть границы, имеющиеся в ЕГРН сведения о которой достаточны для определения ее местоположения
	Надписи кадастрового номера земельного участка
	Граница кадастрового квартала
63:23:1103002	Обозначение кадастрового квартала
Подпись	
Дата 13.10.2025 г.	
Место для оттиска печати (при наличии) лица, составившего описание местоположения границ объекта	

План границ объекта

Выносной лист № 1

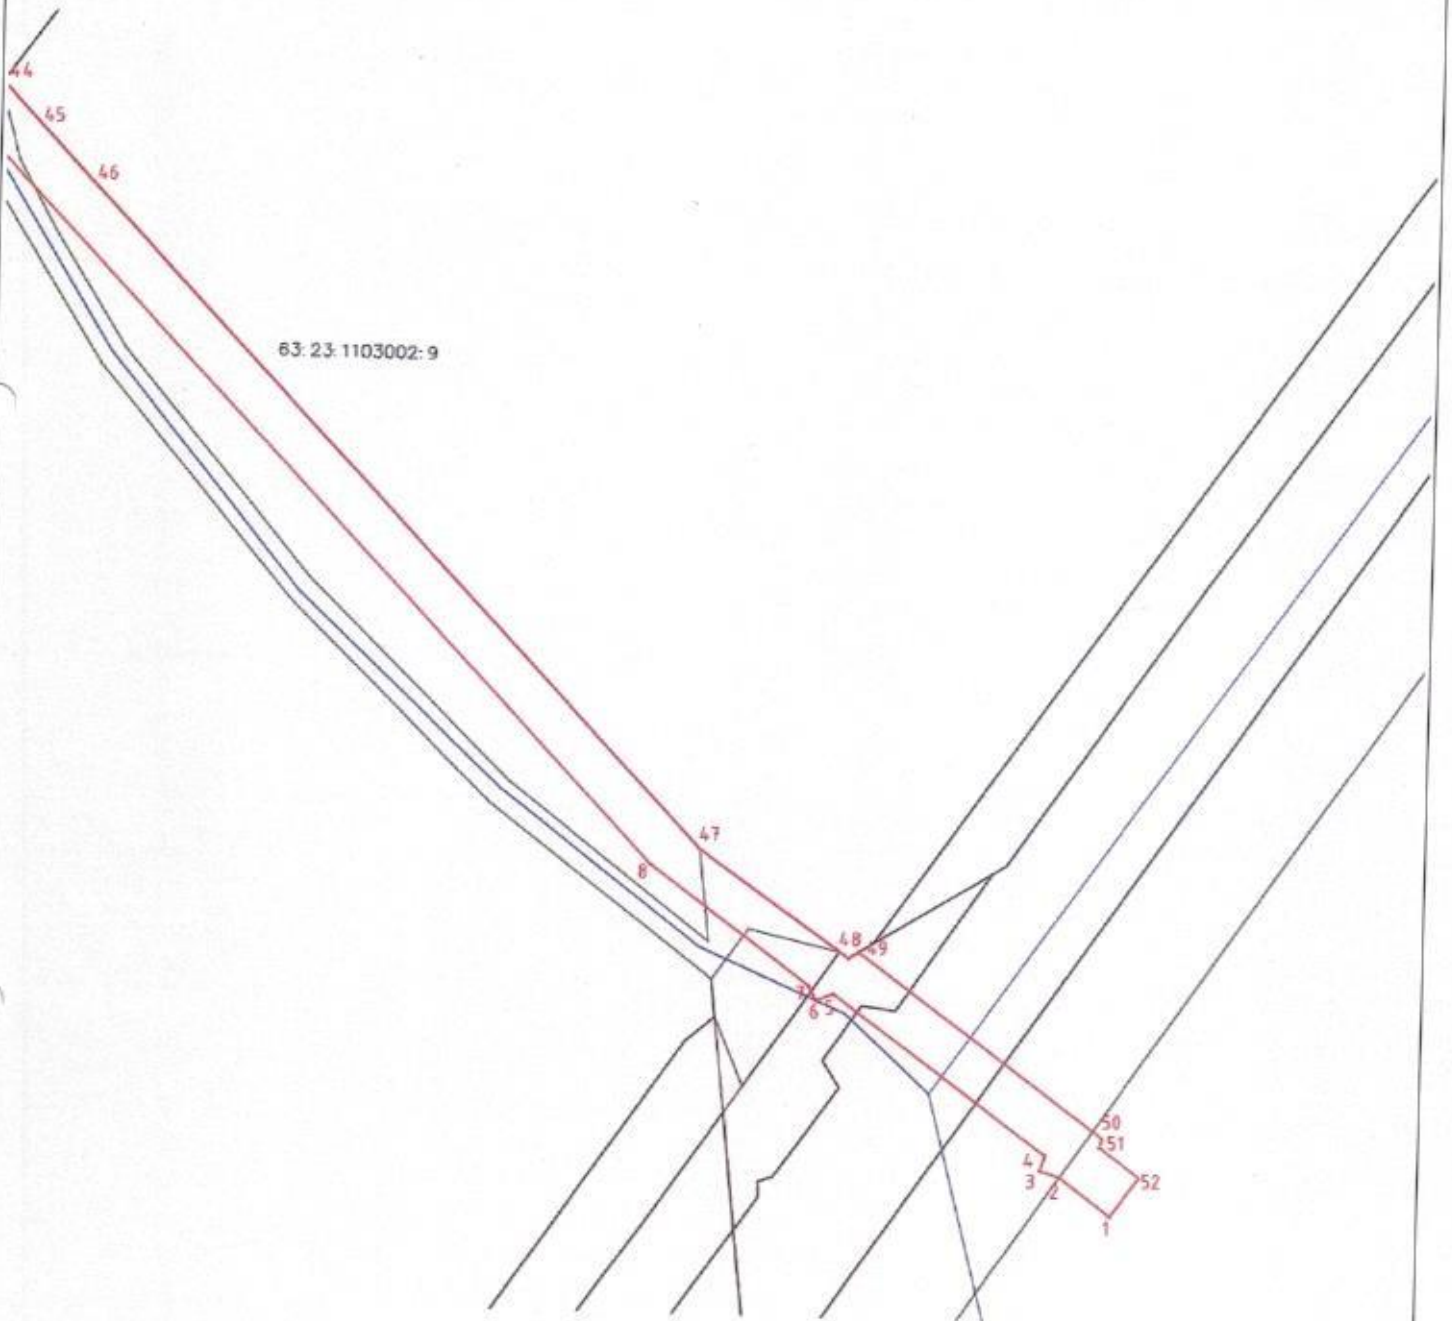

Масштаб 1:1000

Условные обозначения представлены на листе 3

Подпись




Дата 13.10.2025 г.

Место для оттиска печати (при наличии) лица, составившего описание местоположения границ объекта

План границ объекта

Выносной лист № 2

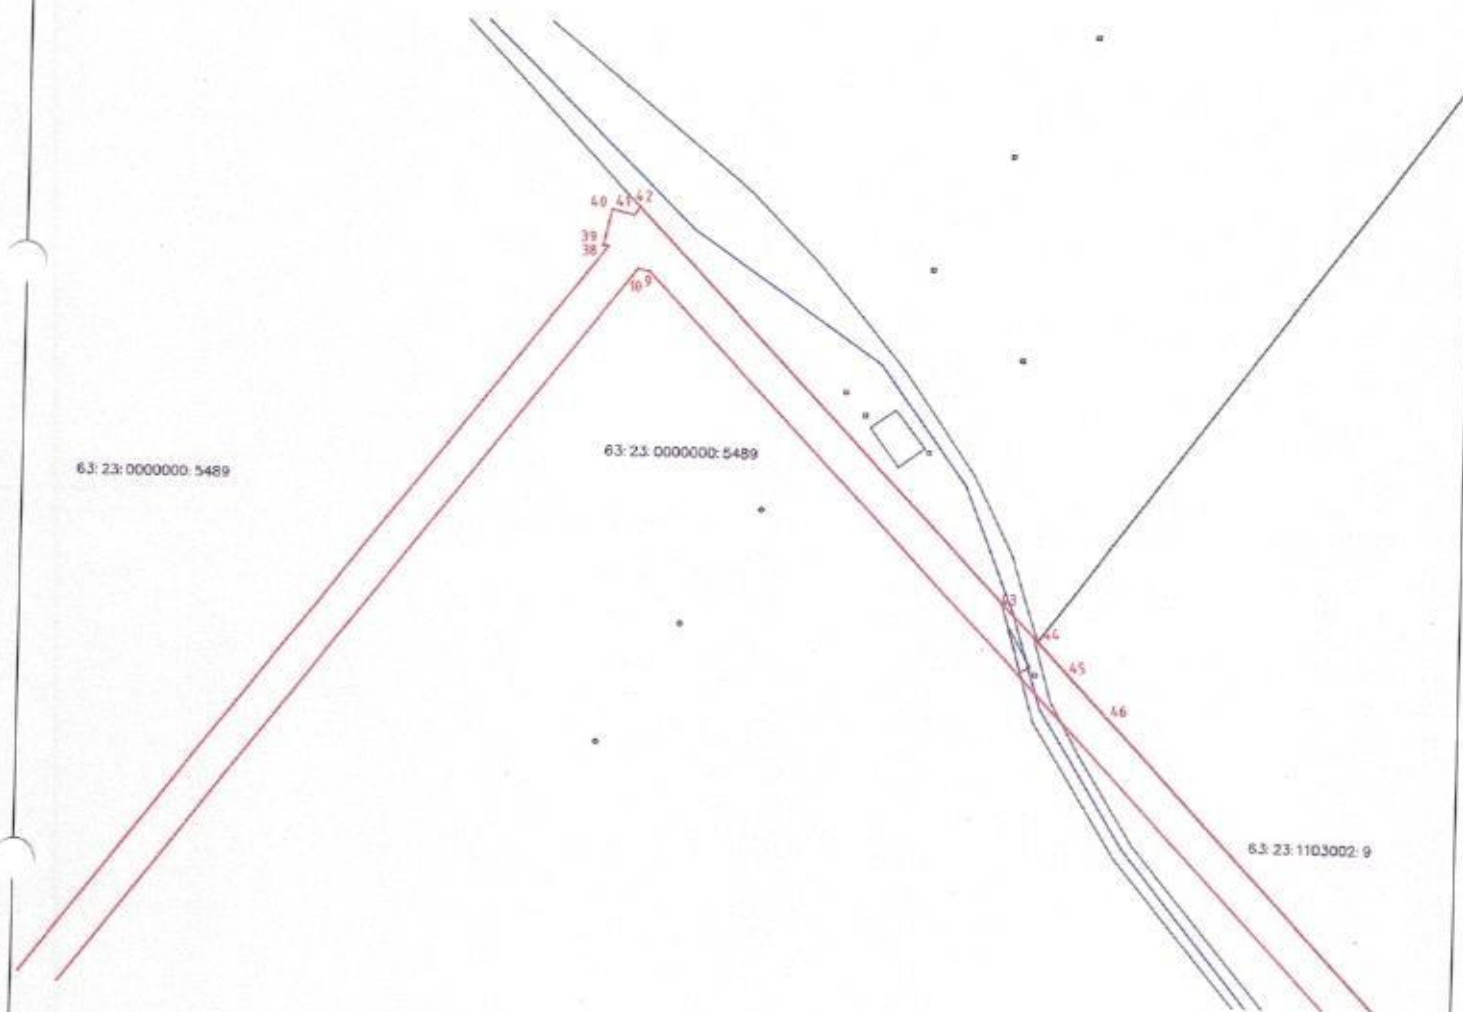

Масштаб 1:1000

Условные обозначения представлены на листе 3

Подпись

Дата 13.10.2025 г.

Место для оттиска печати (при наличии) лица, составившего описание местоположения границ объекта

План границ объекта

Выносной лист № 3

63:23:0000000:5489

63:23:0000000:5352


Масштаб 1:1000

Условные обозначения, представлены на листе 3

Подпись

Дата 13.10.2025 г.

Место для оттиска печати (при наличии) лица, составившего описание местоположения границ объекта

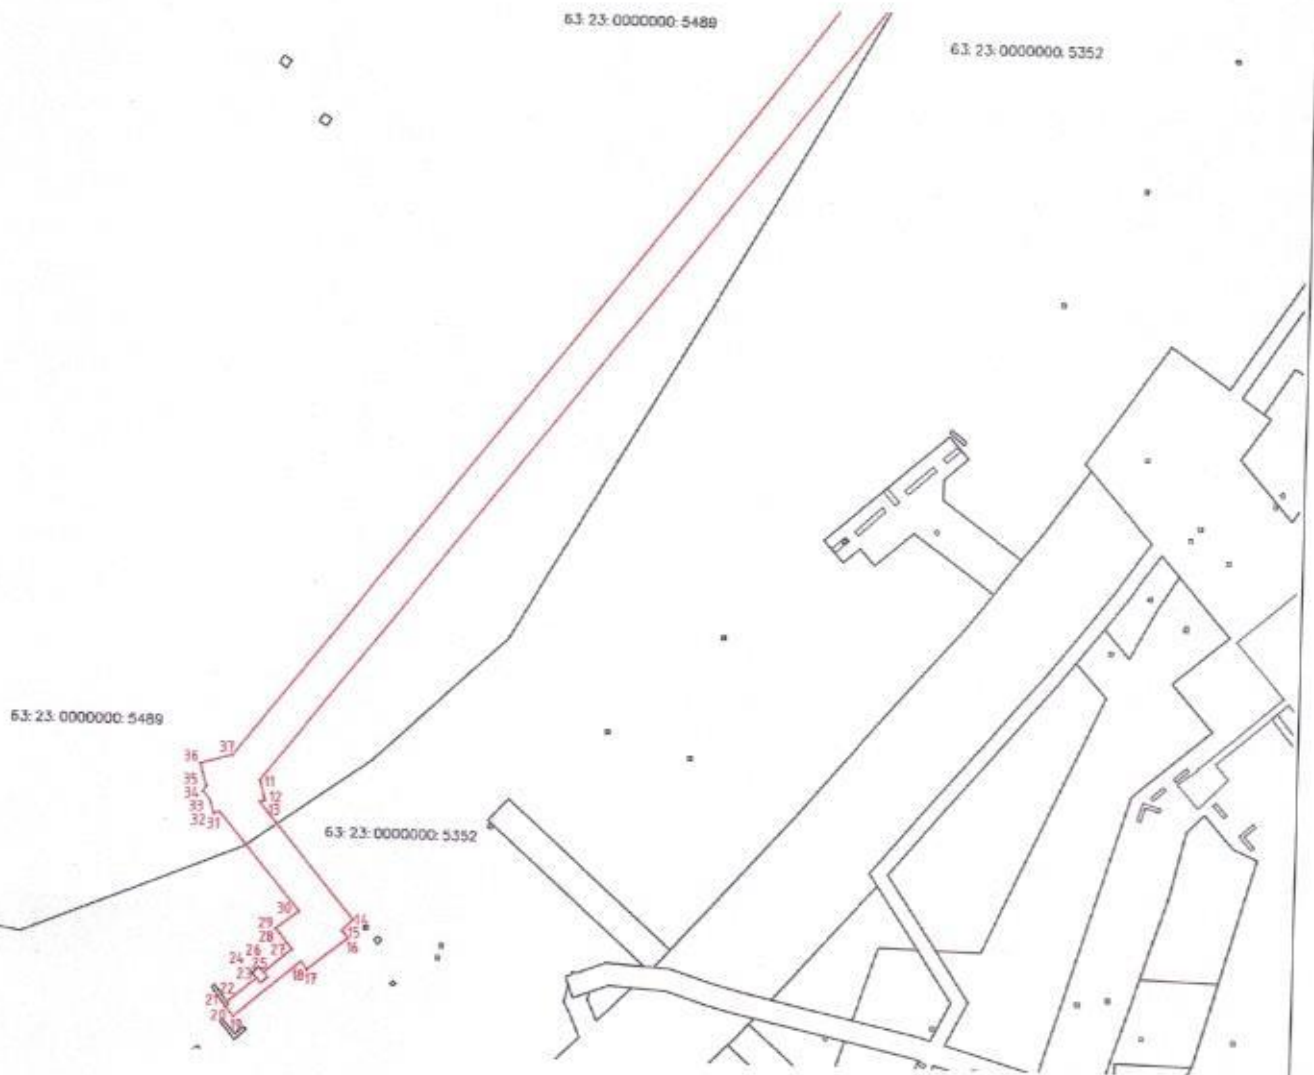

Масштаб 1:1000

Условные обозначения представлены на листе 3

Подпись

Дата 13.10.2025 г.

Место для оттиска печати (при наличии) лица, составившего описание местоположения границ объекта